thifitech

forskningsprojekt om anvendelse af solceller i bygningsfacader

præsentation 27.08.2009 - entasis

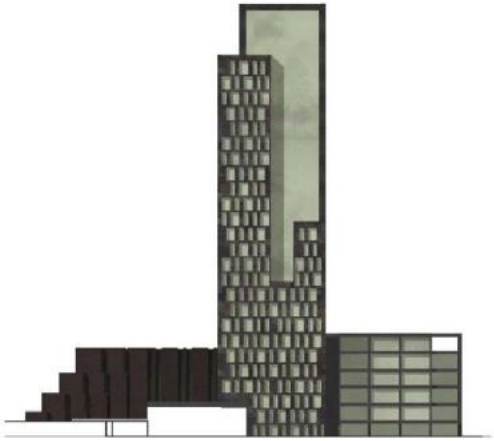

facadeskitse mod syd 1:1000

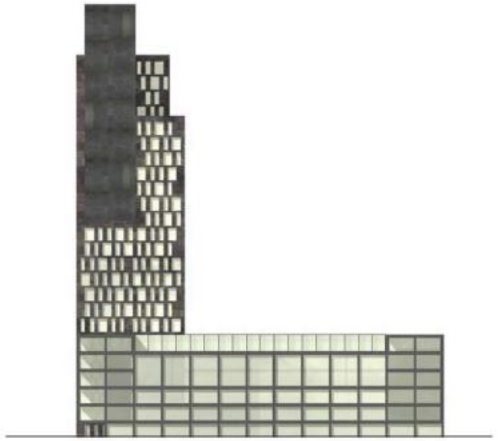

facadeskitse mod øst 1:1000

visualisering fra broen

visualisering fra stationspladsen

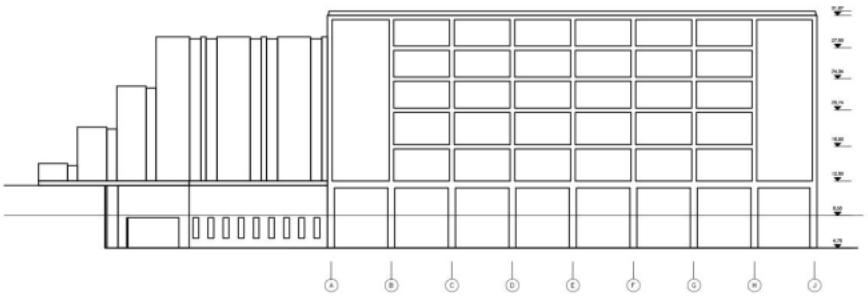

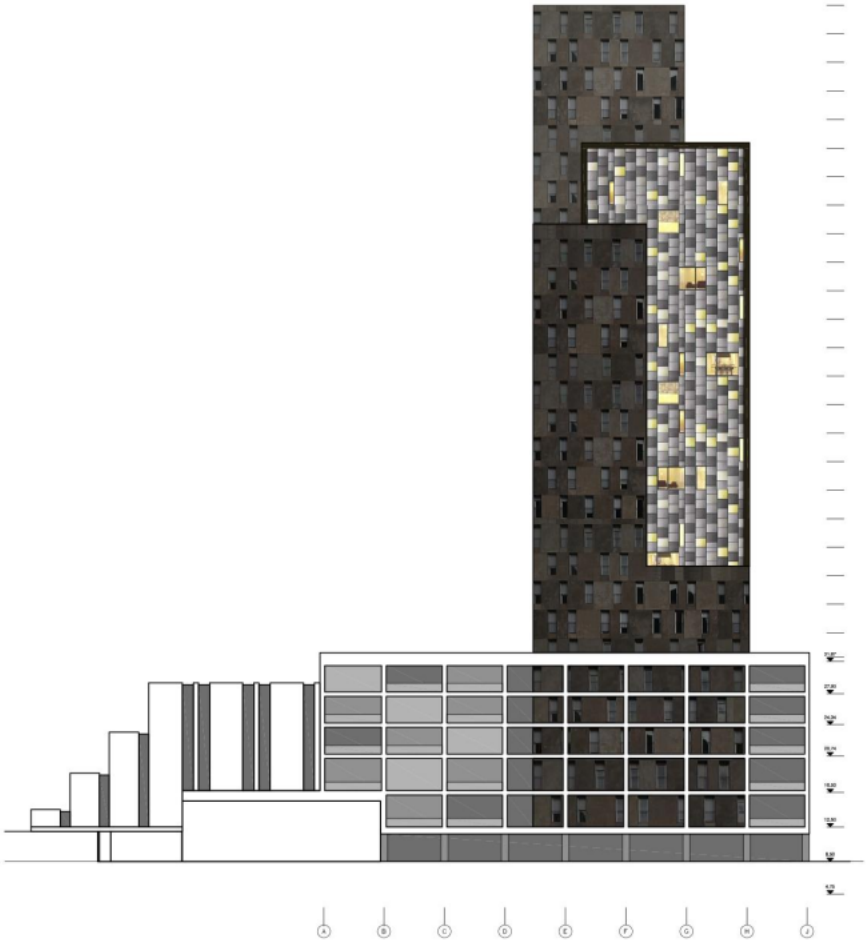

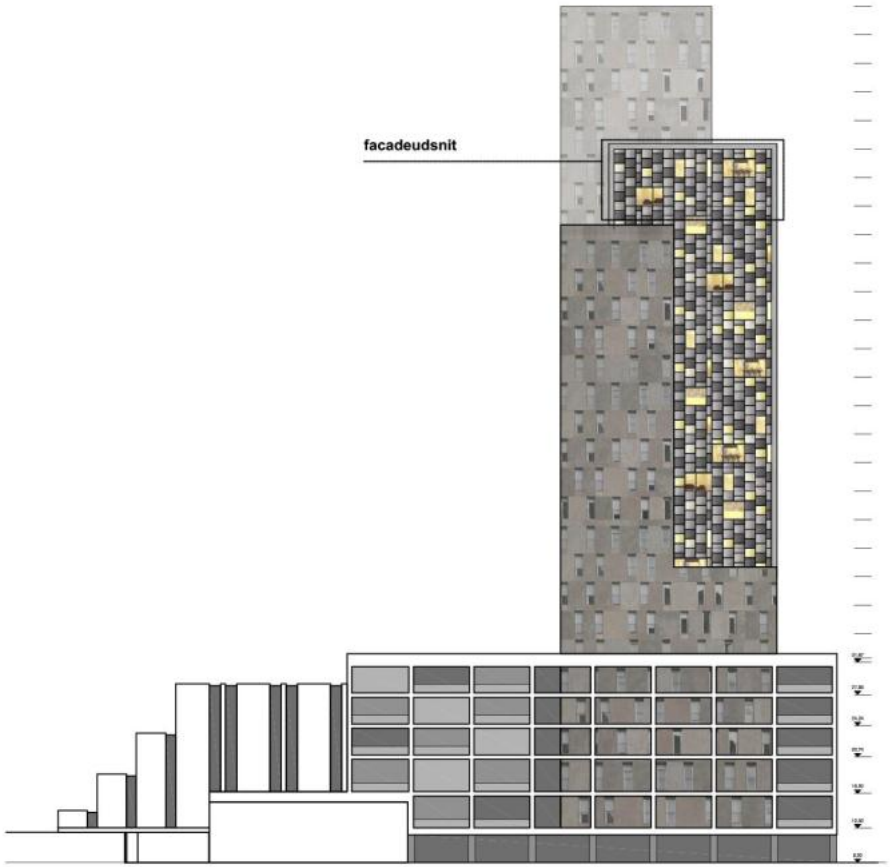
facadeudsnit

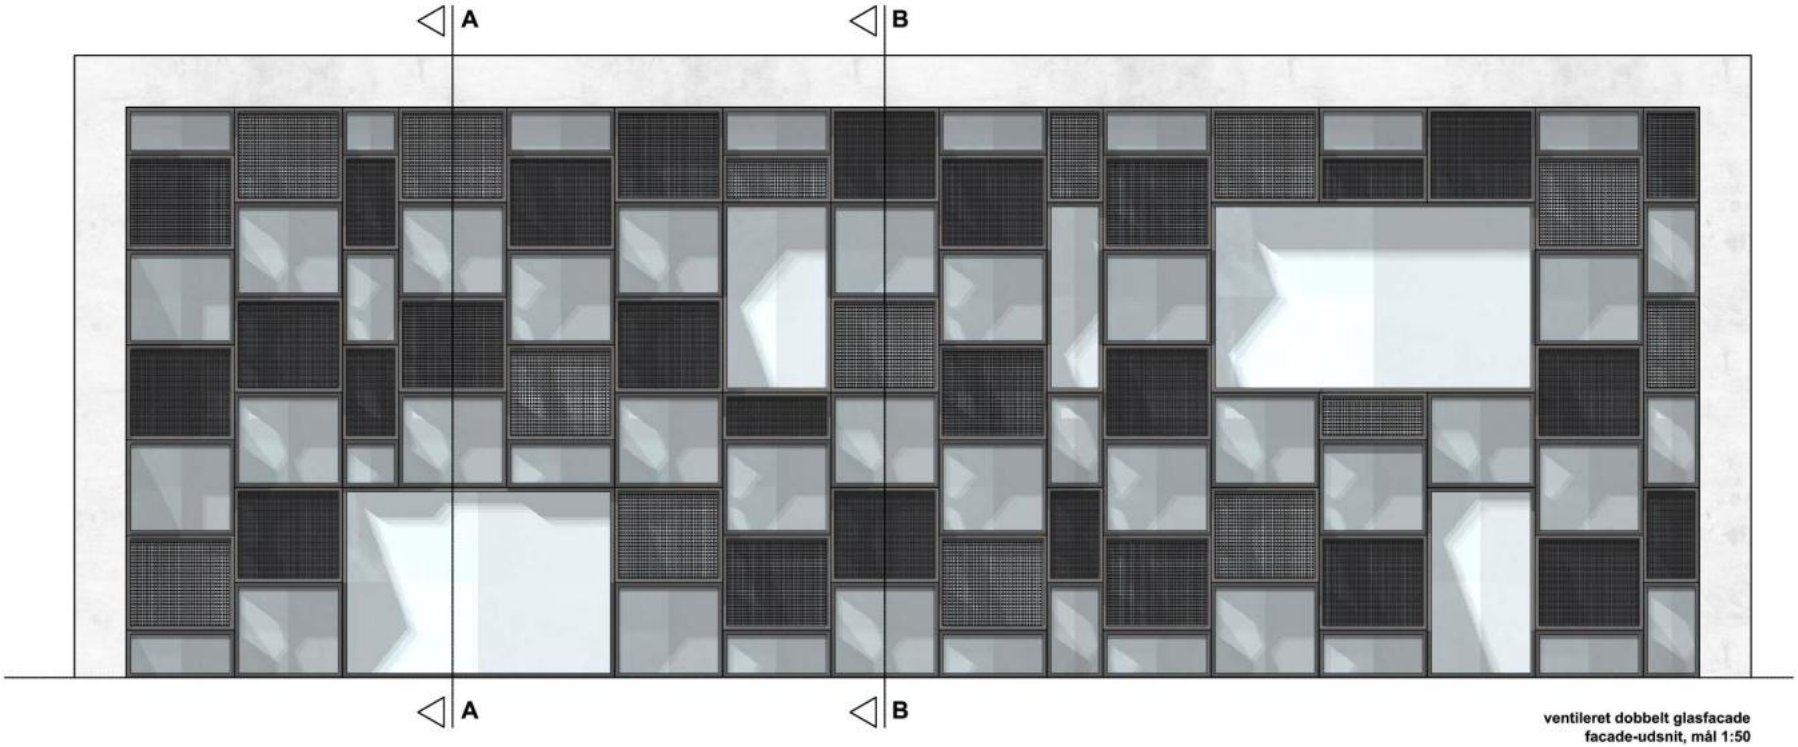

ventileret dobbelt glasfacade
facade-udsnit, mål 1:50

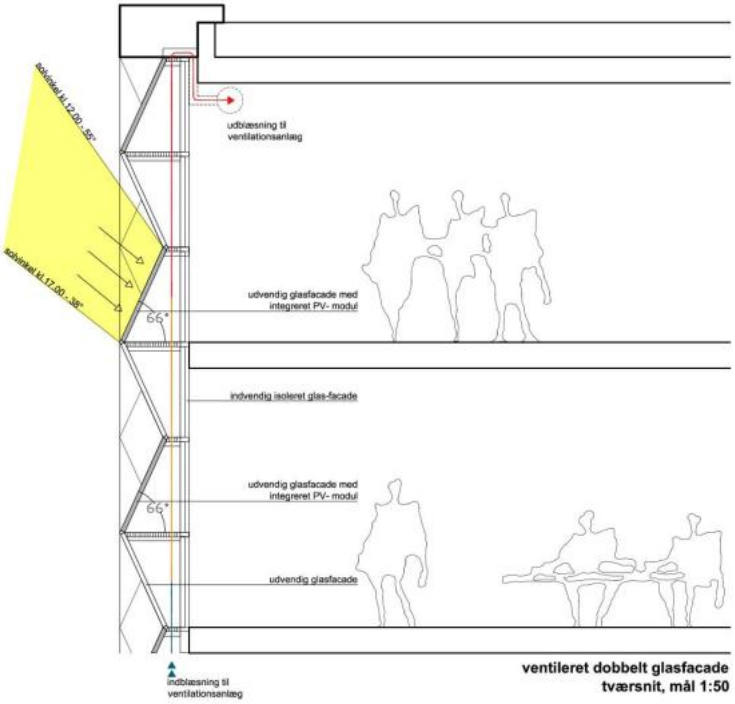

ventileret dobbelt glasfacade
tværsnit, mål 1:50

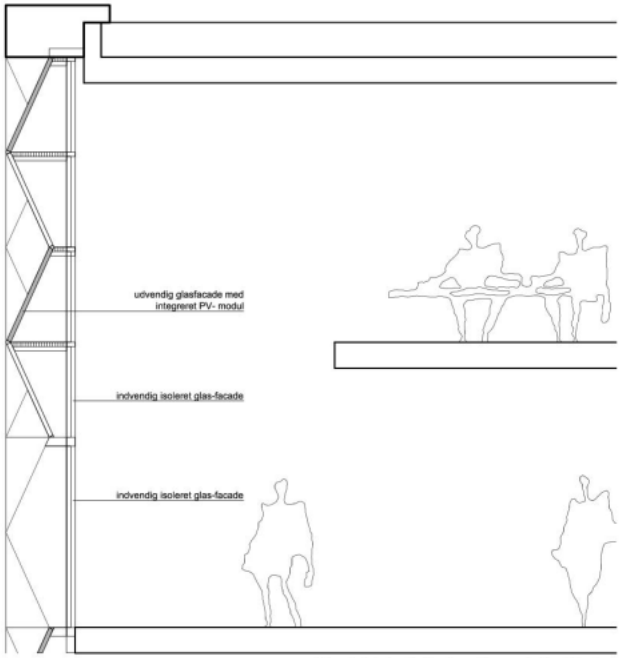

ventileret dobbelt glasfacade med stor åbning
tværsnit, mål 1:50

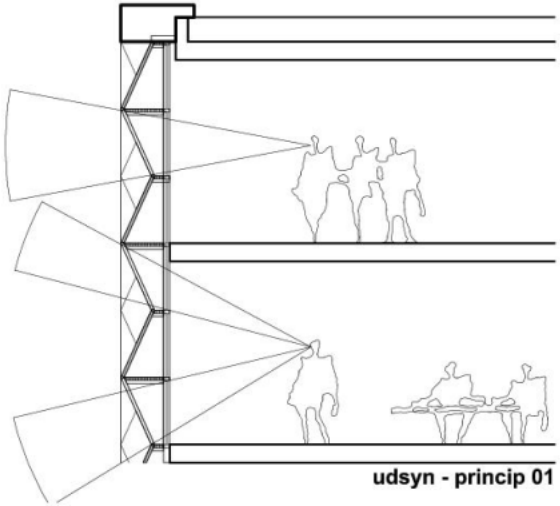

udsyn - princip 01

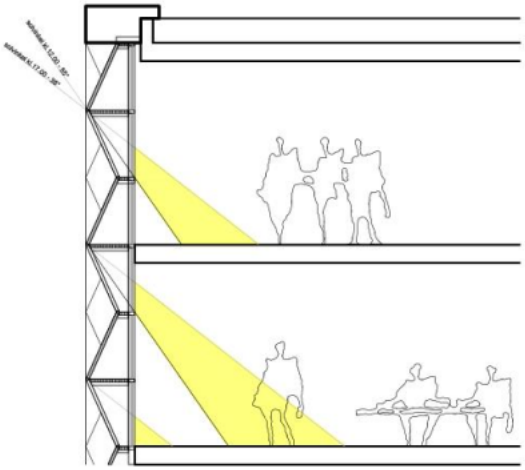

sol-indfald sommer - d.21.06

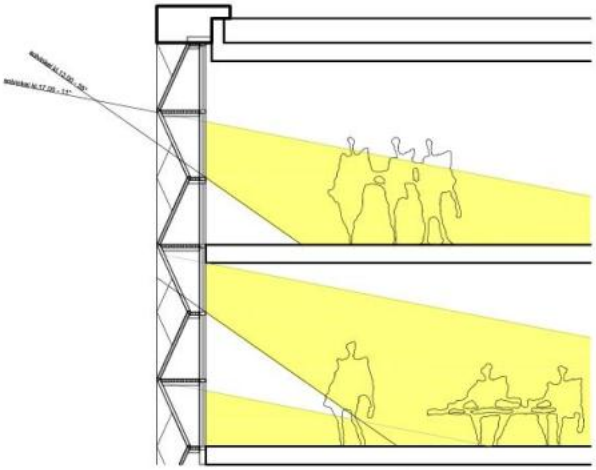

sol-indfald jævndøgn forår - d.21.03

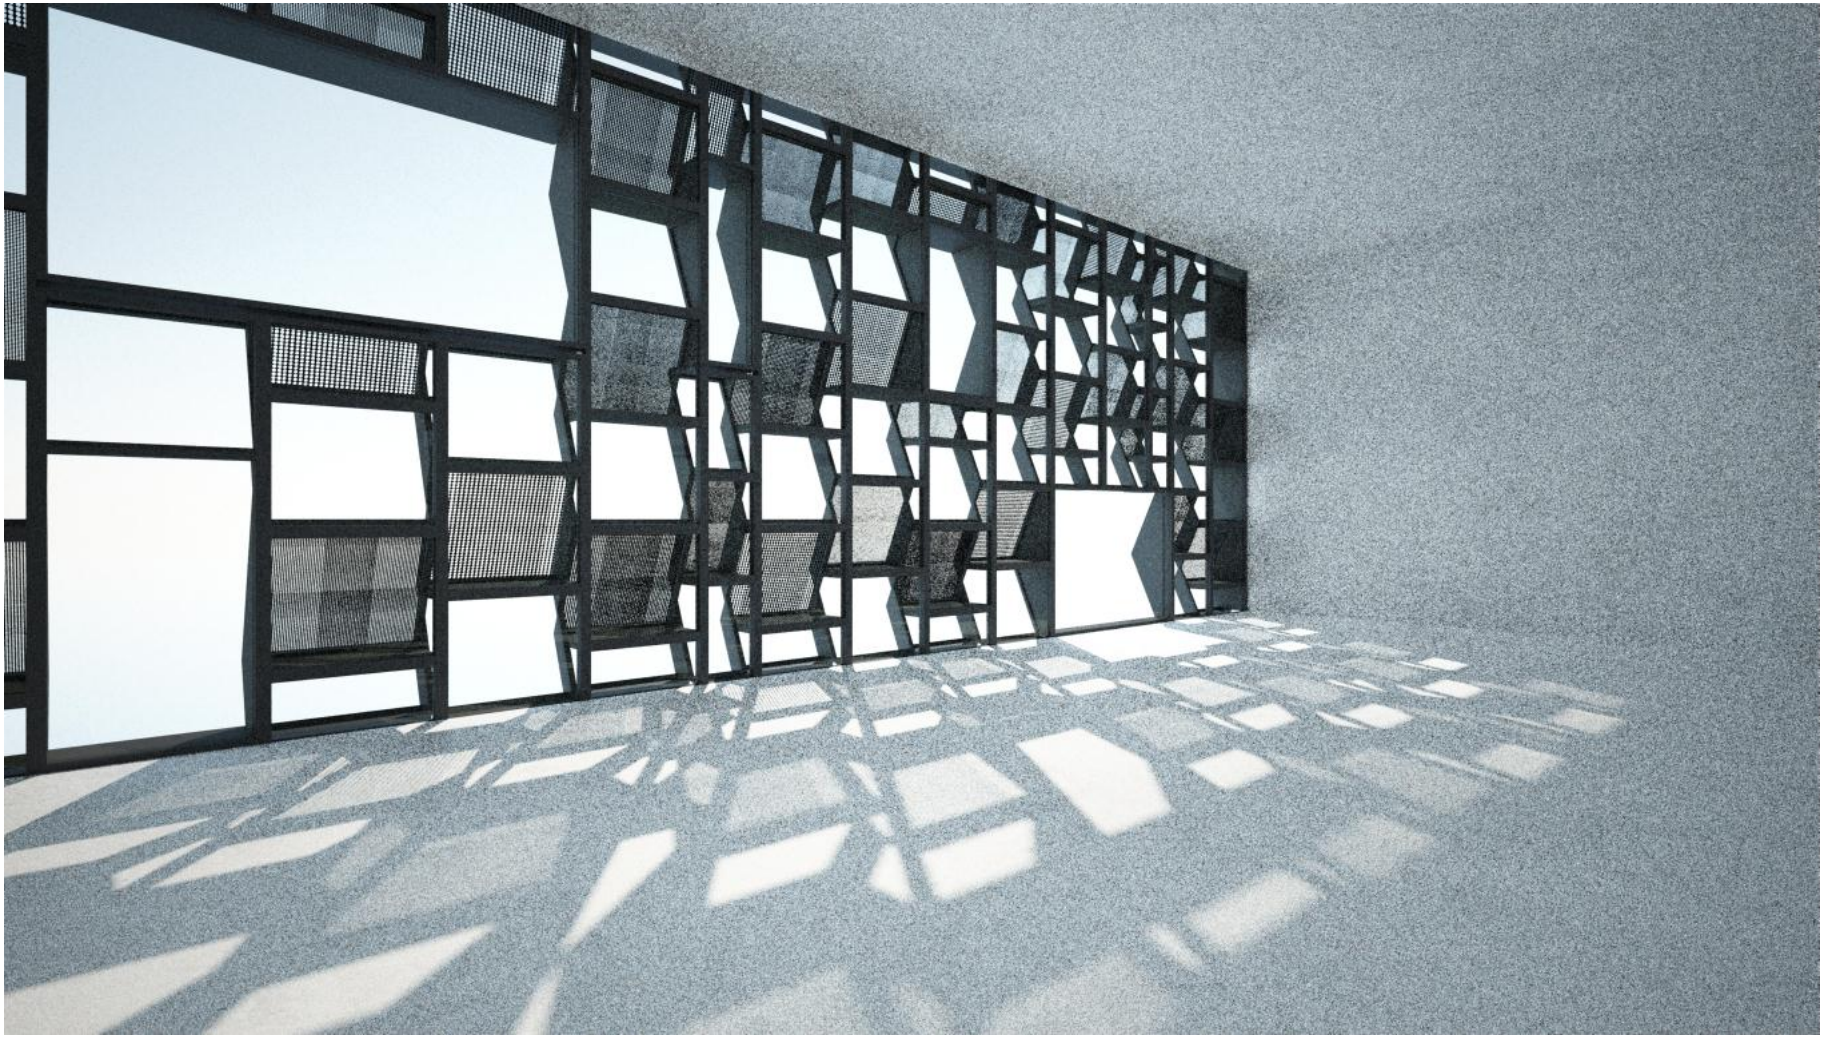

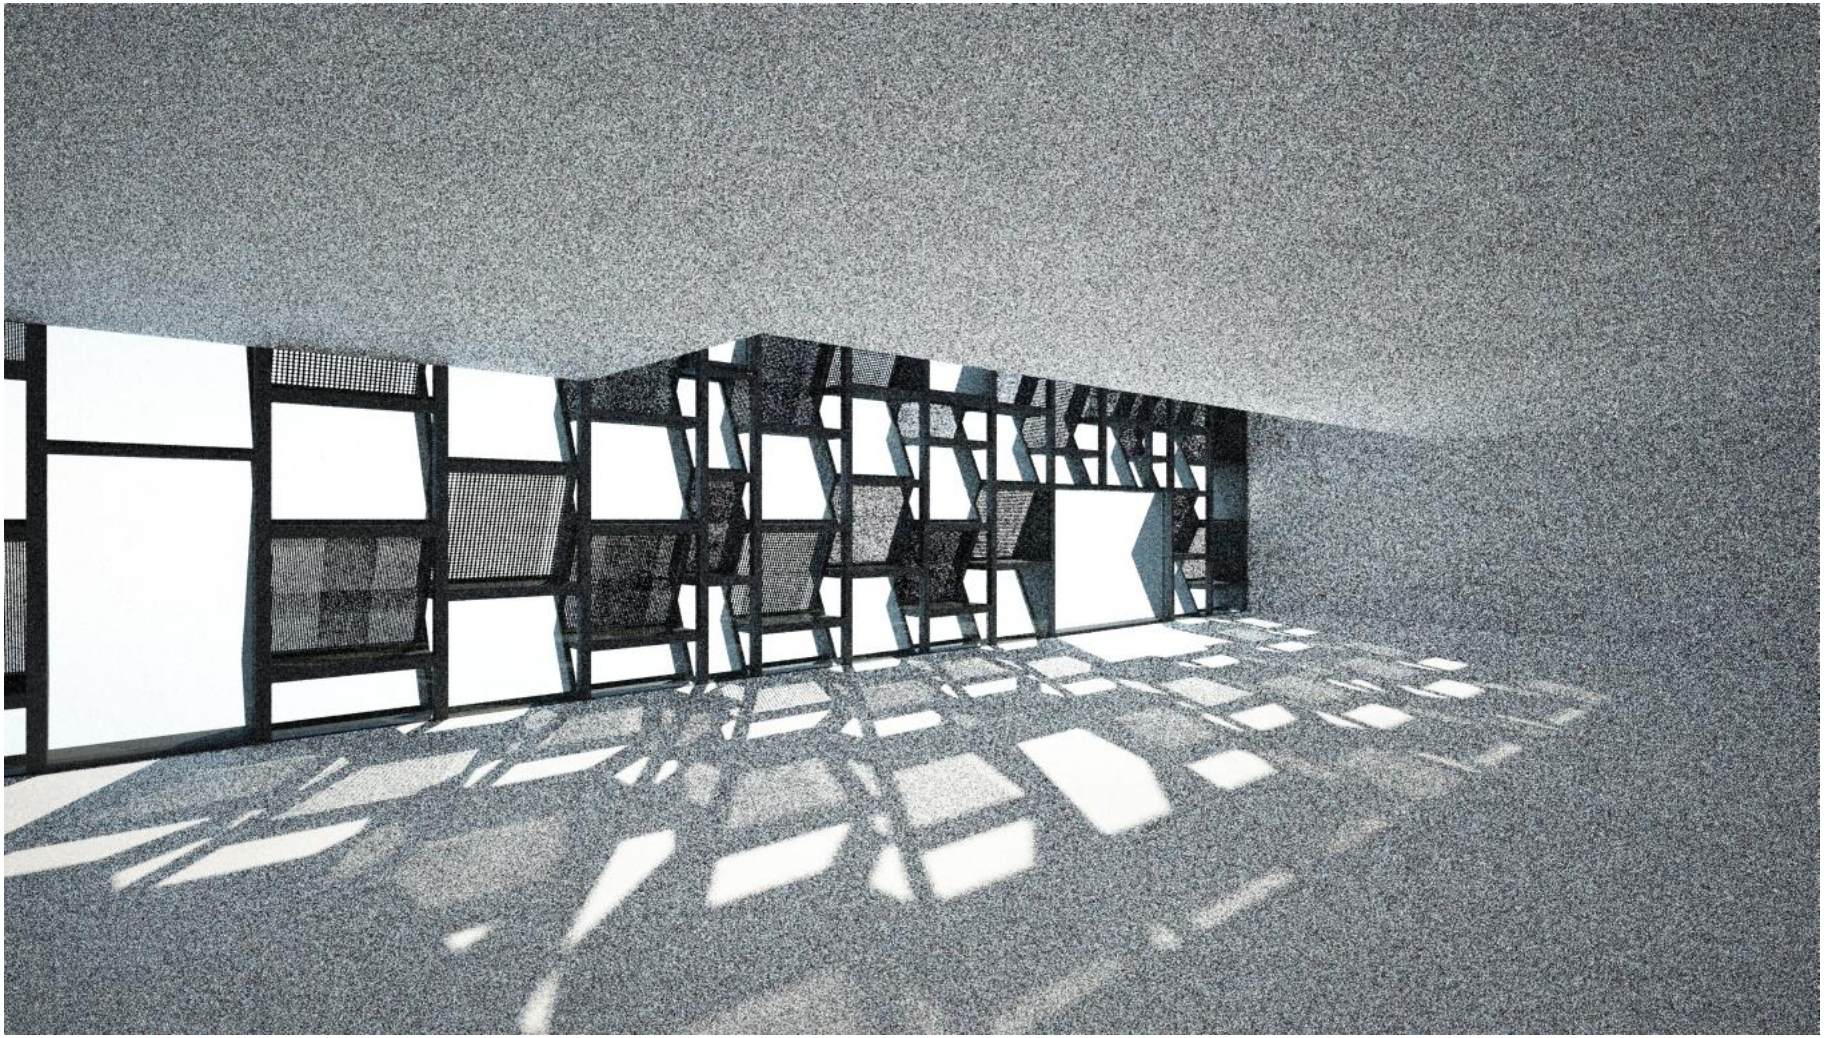

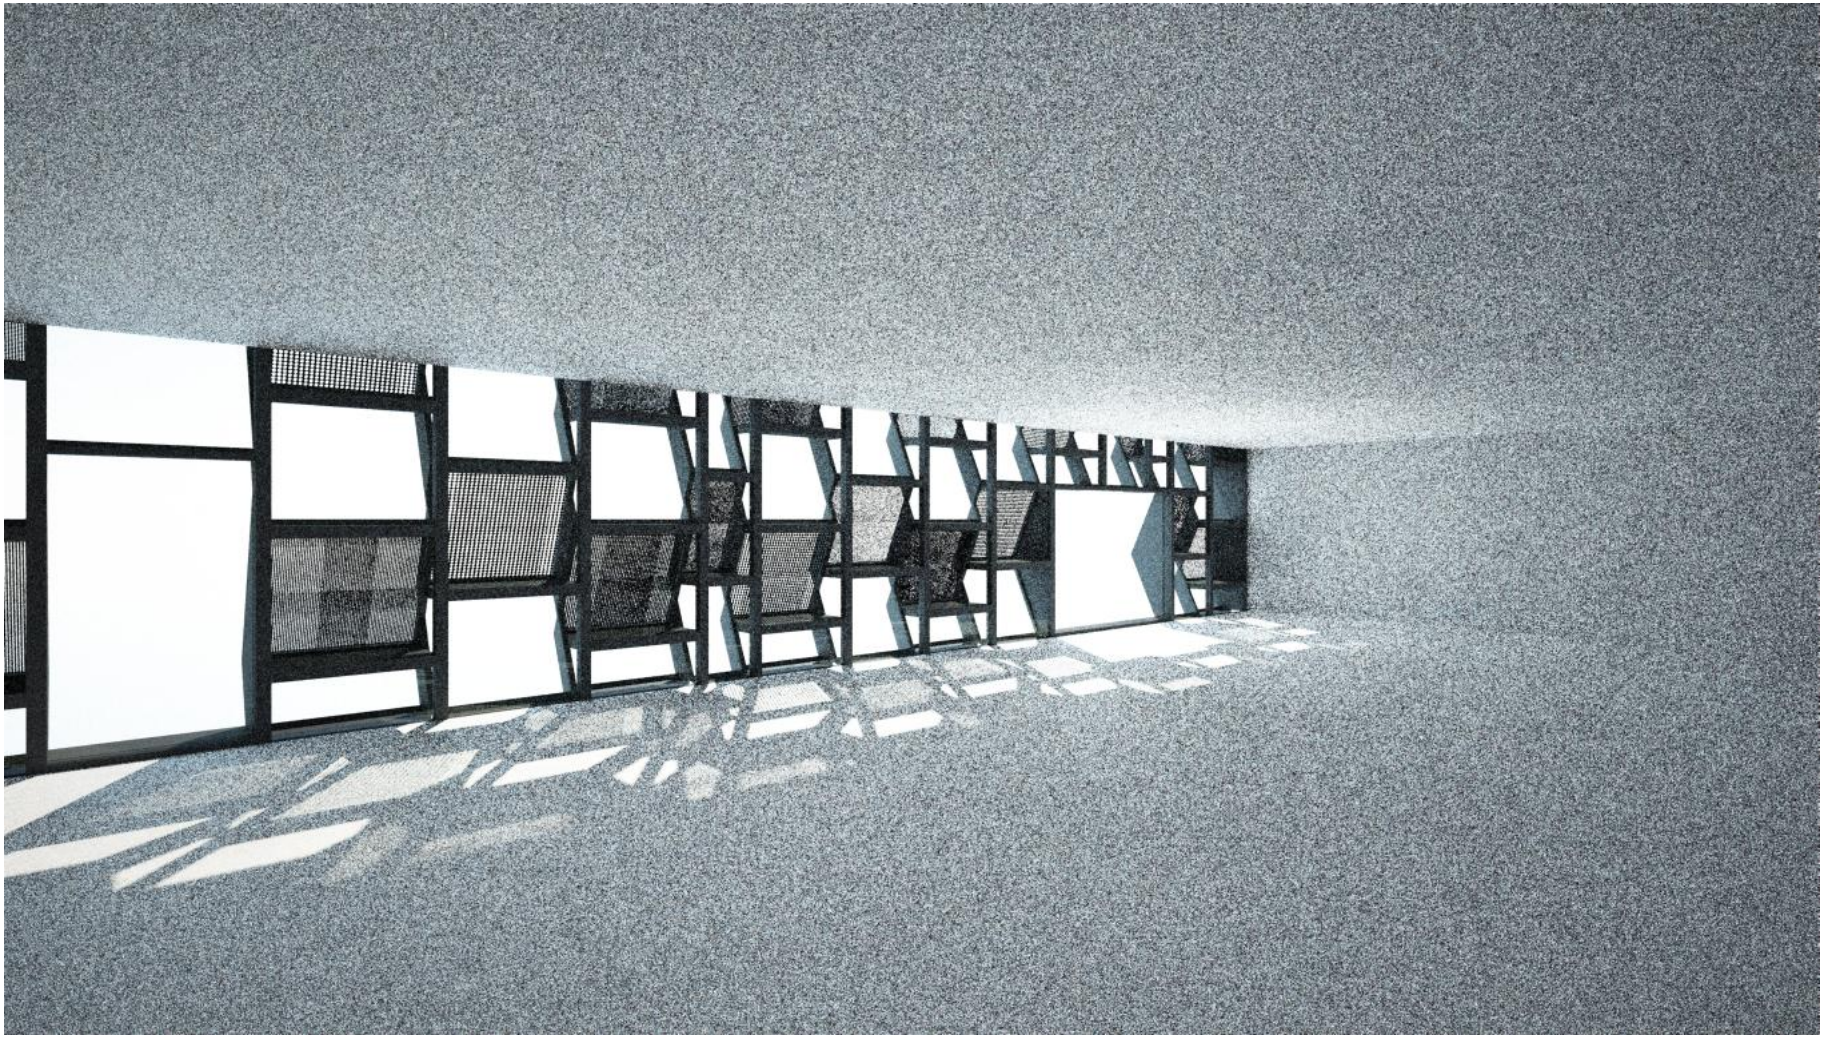

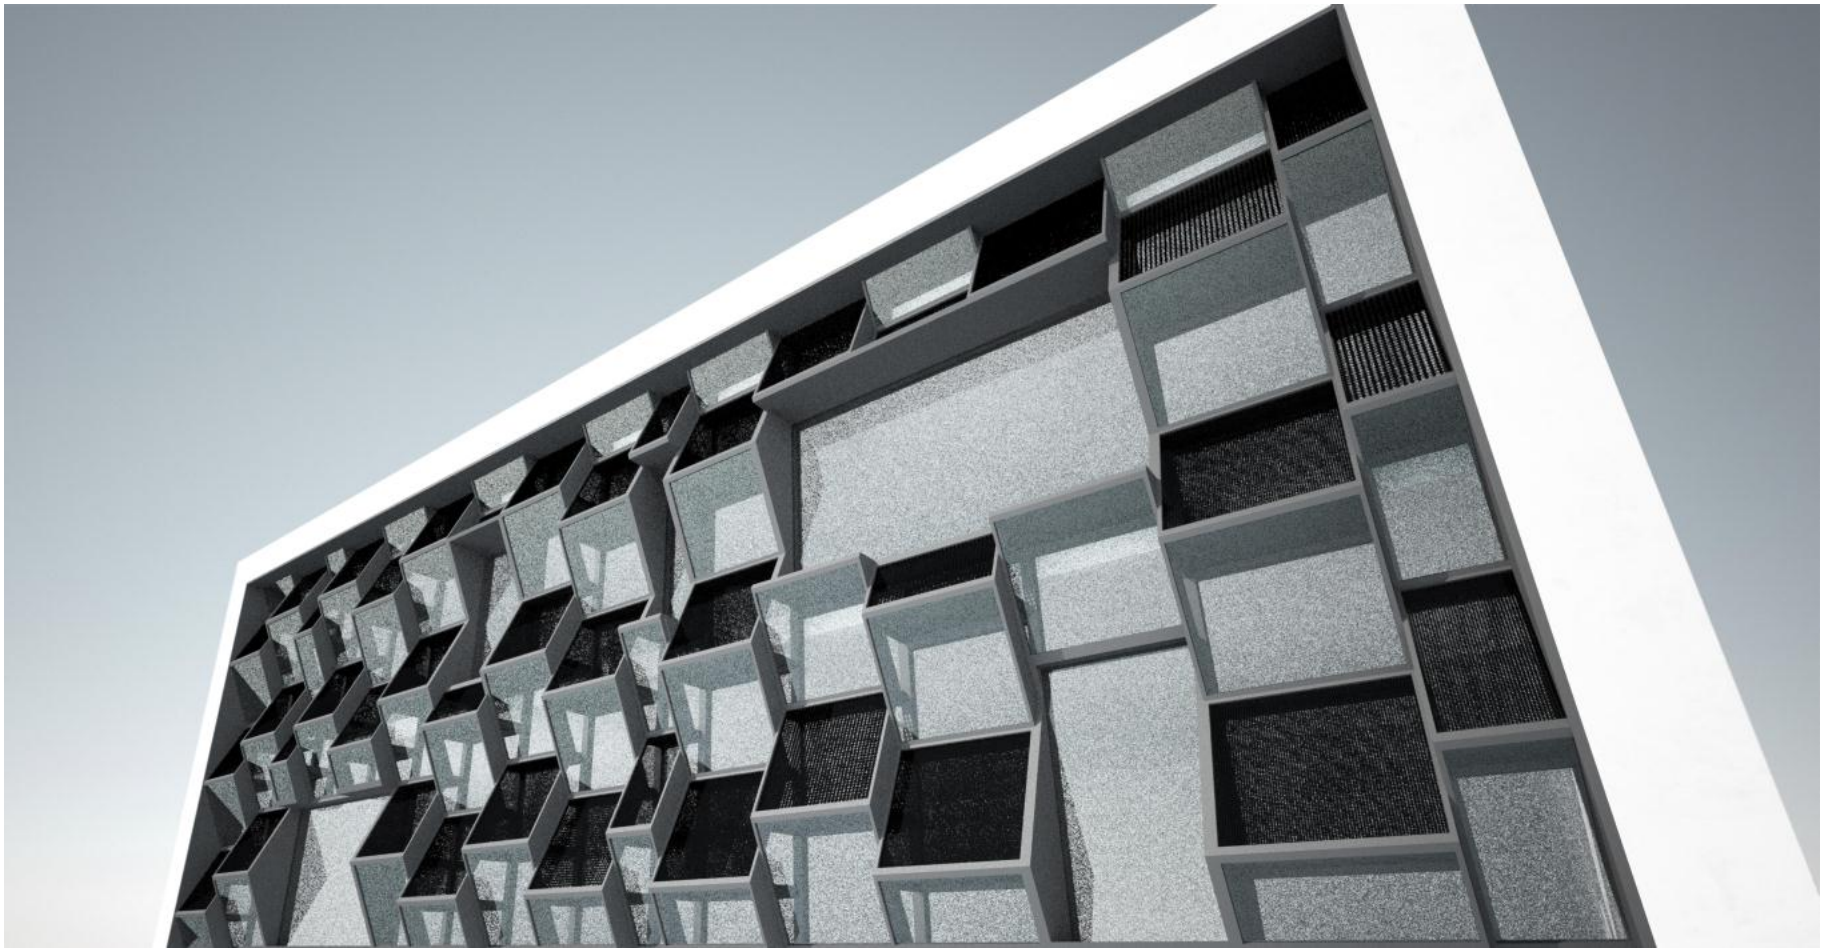

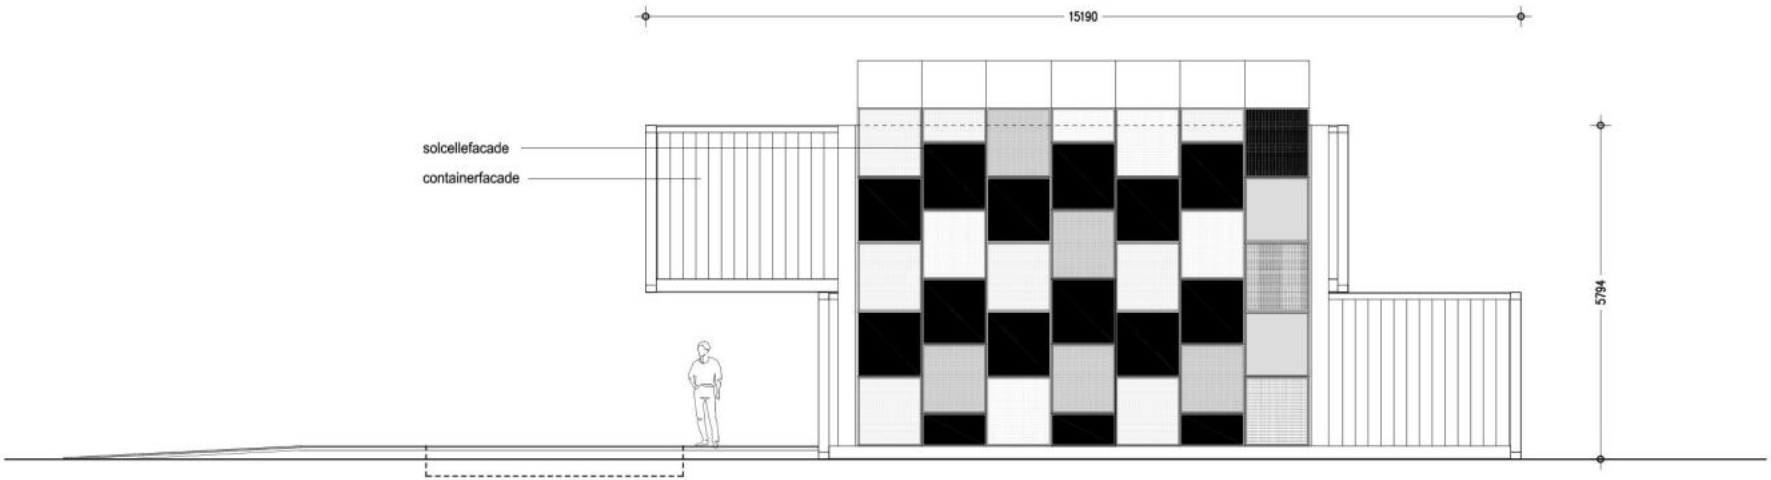

facade mod syd

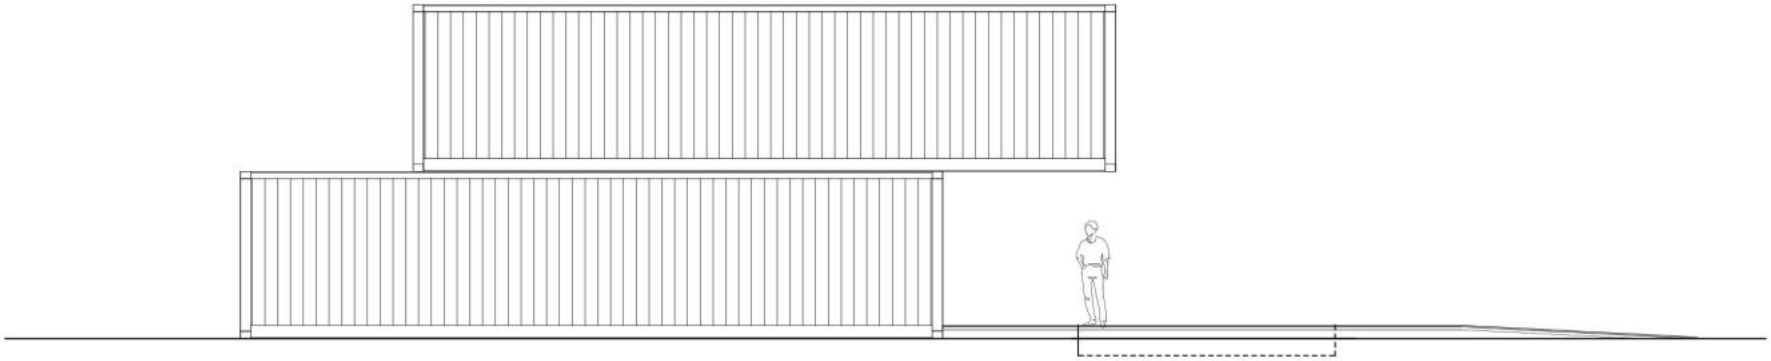

nordfacade

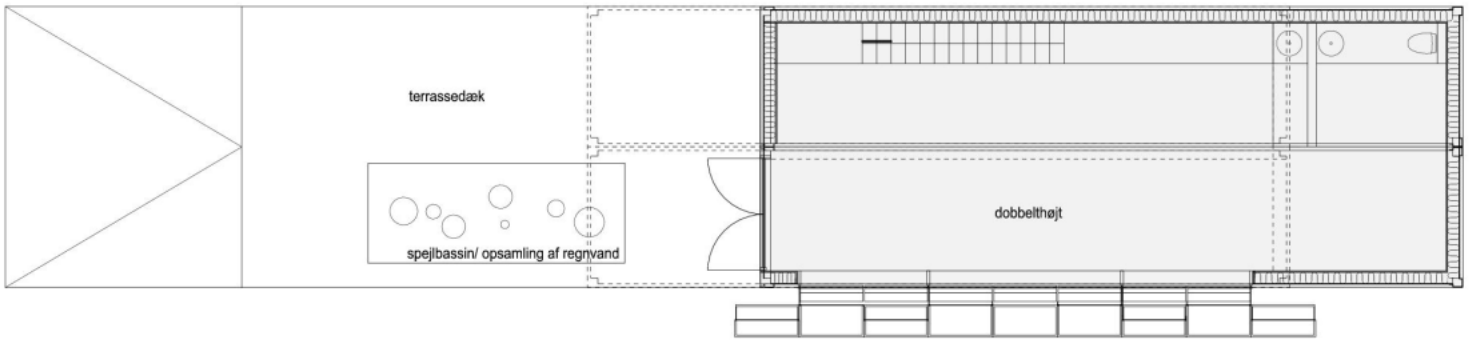

plan

evt placering af pavillon

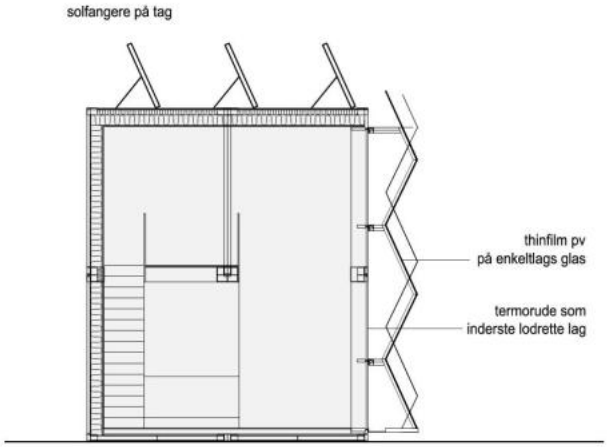

snit

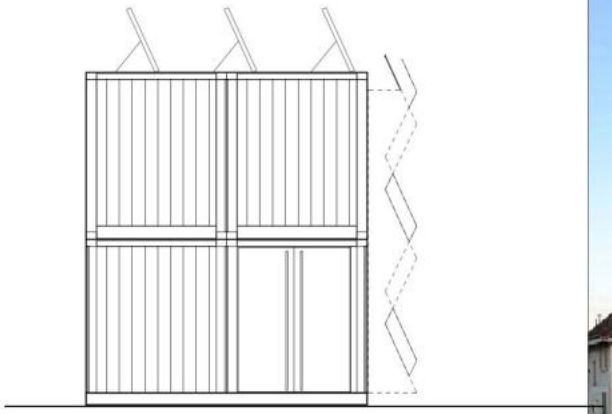
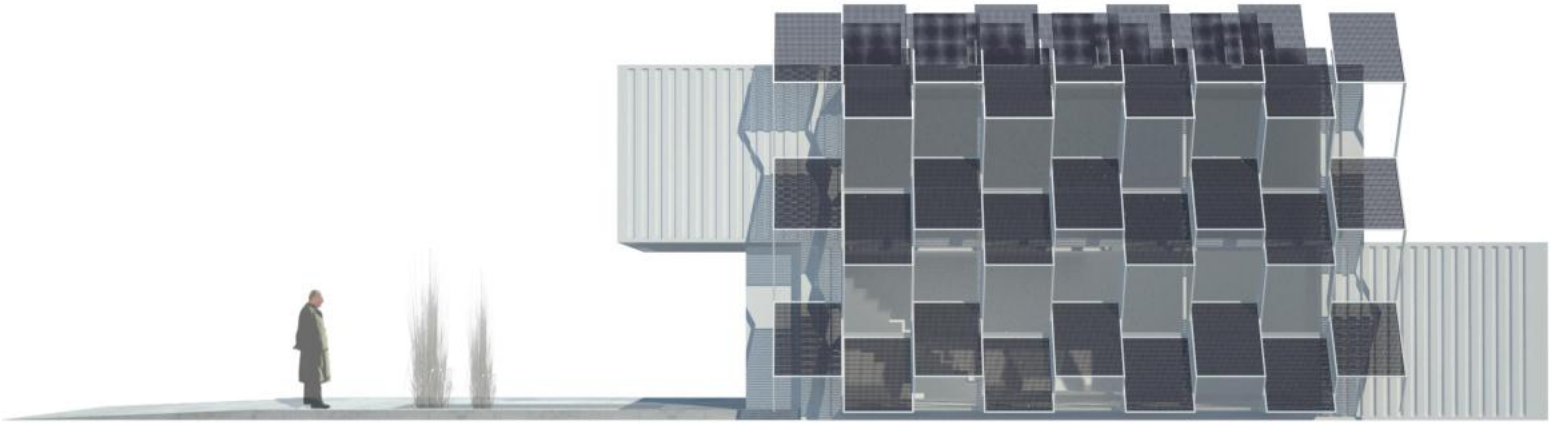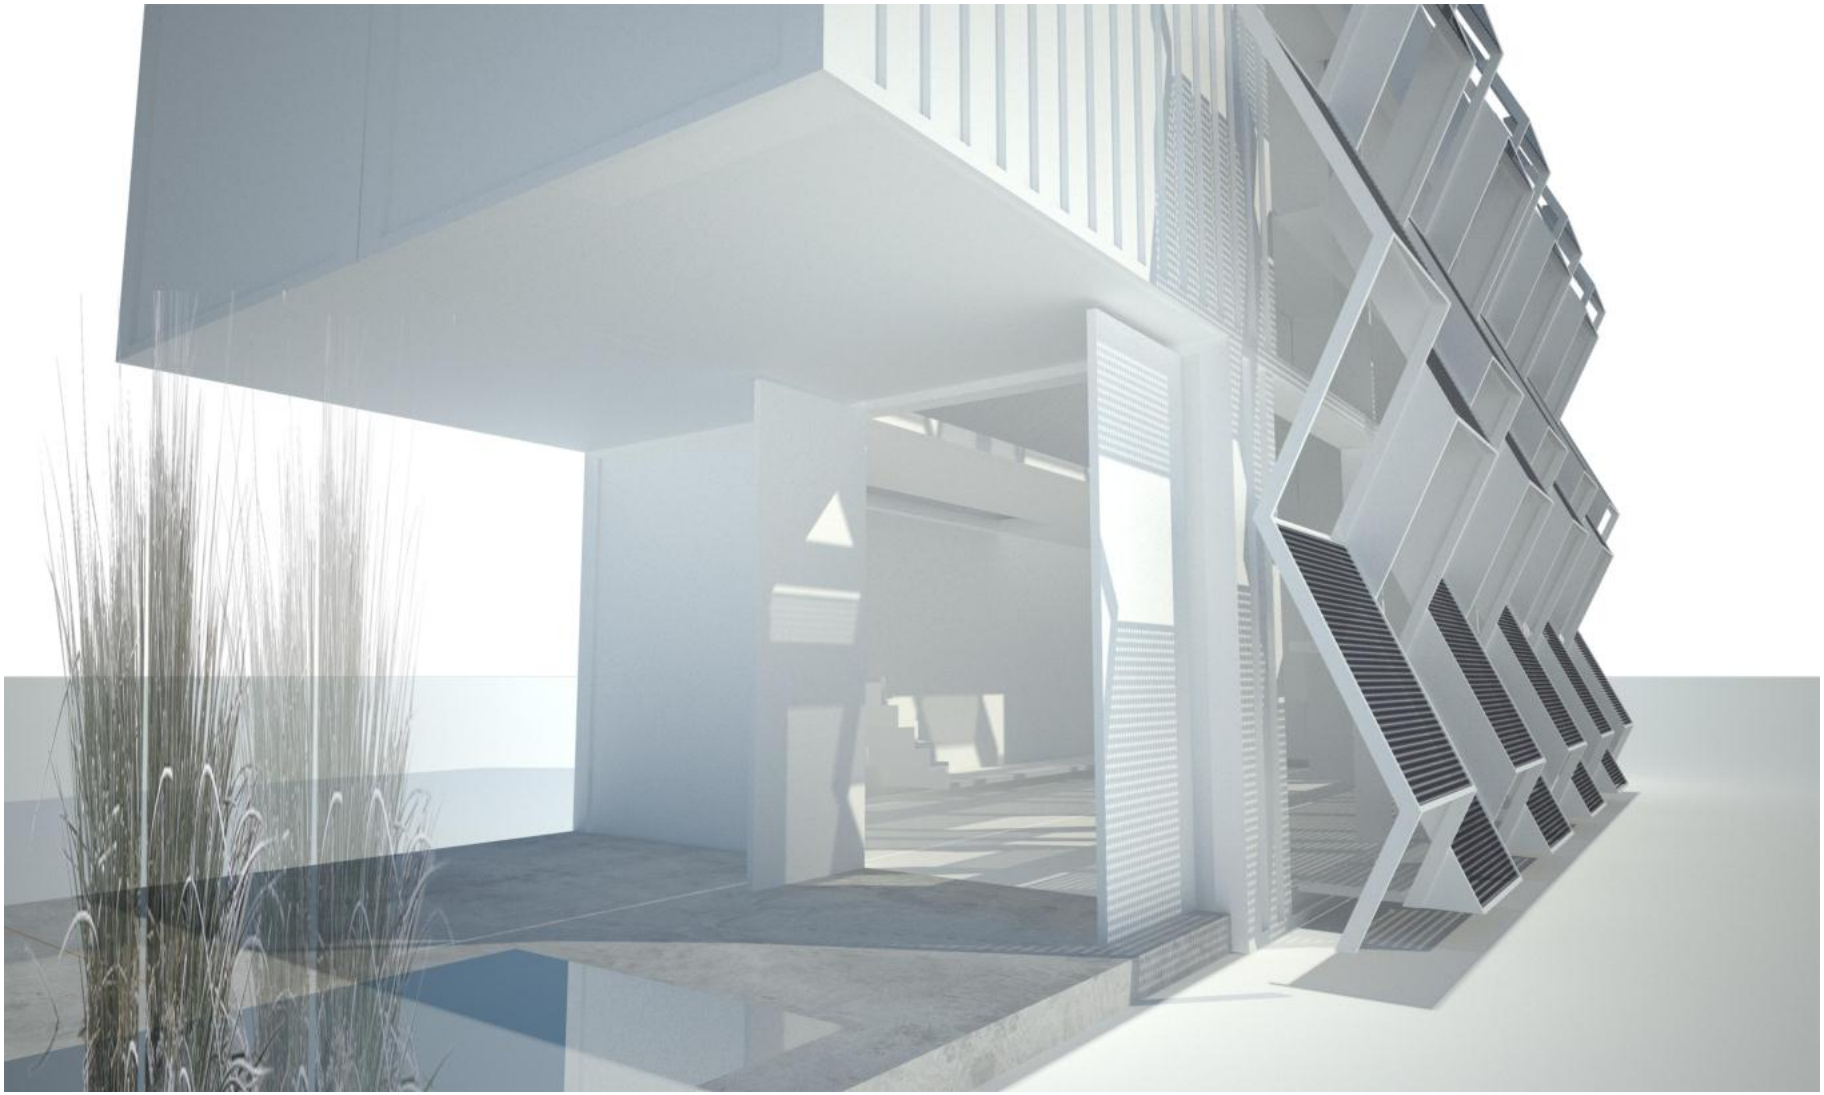
facade mod vest